




Façade principale

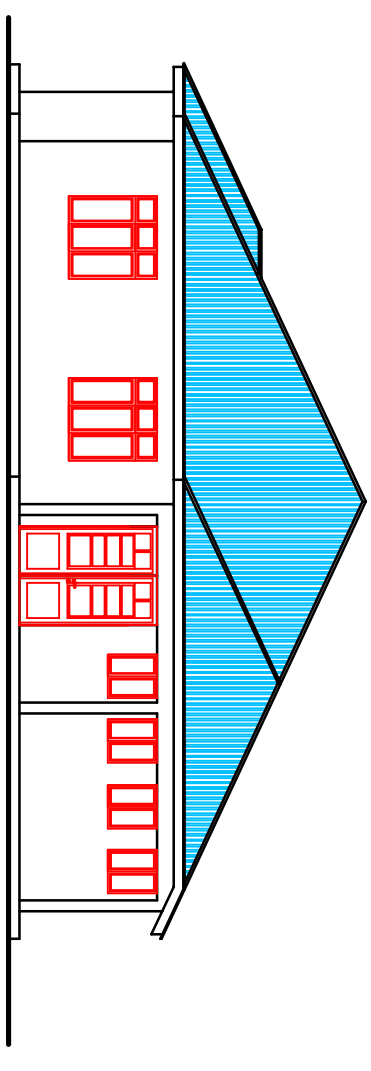


Façade latérale gauche

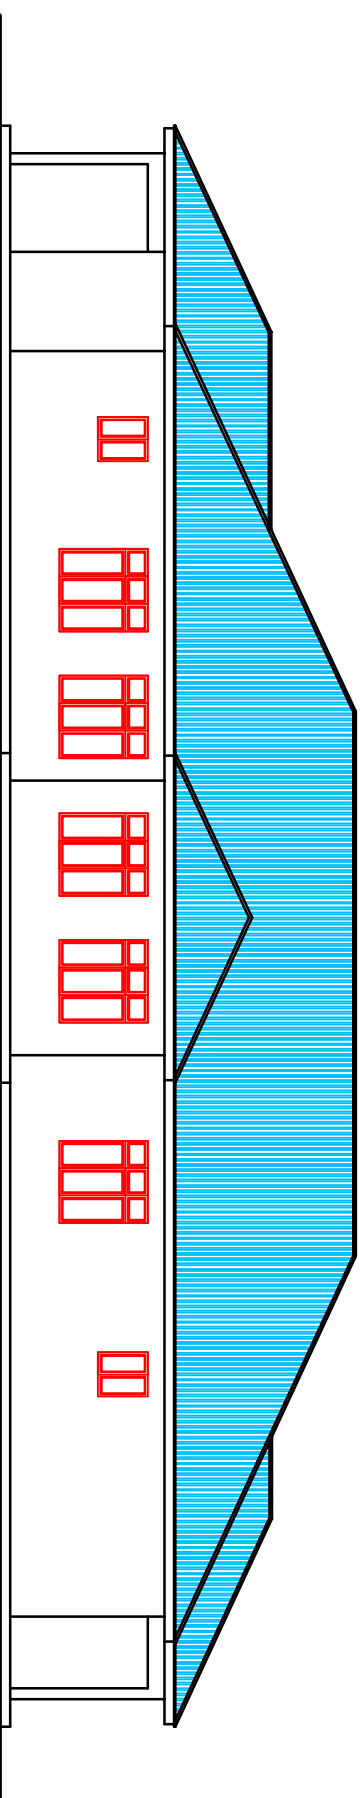


Façade arrière

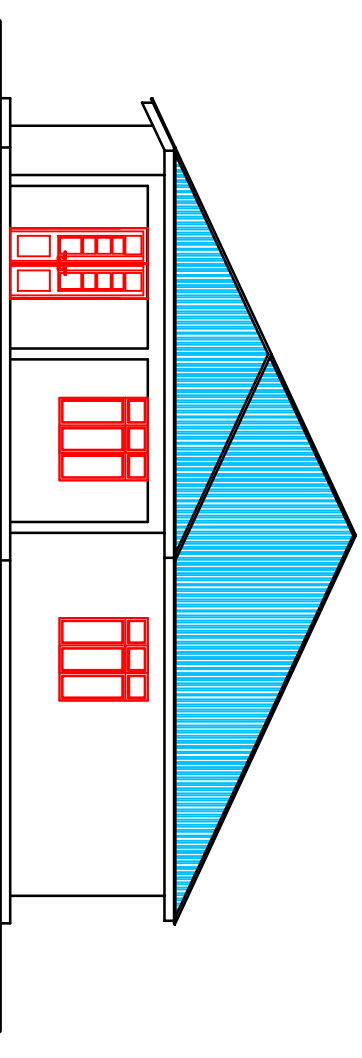

Façade latérale droite

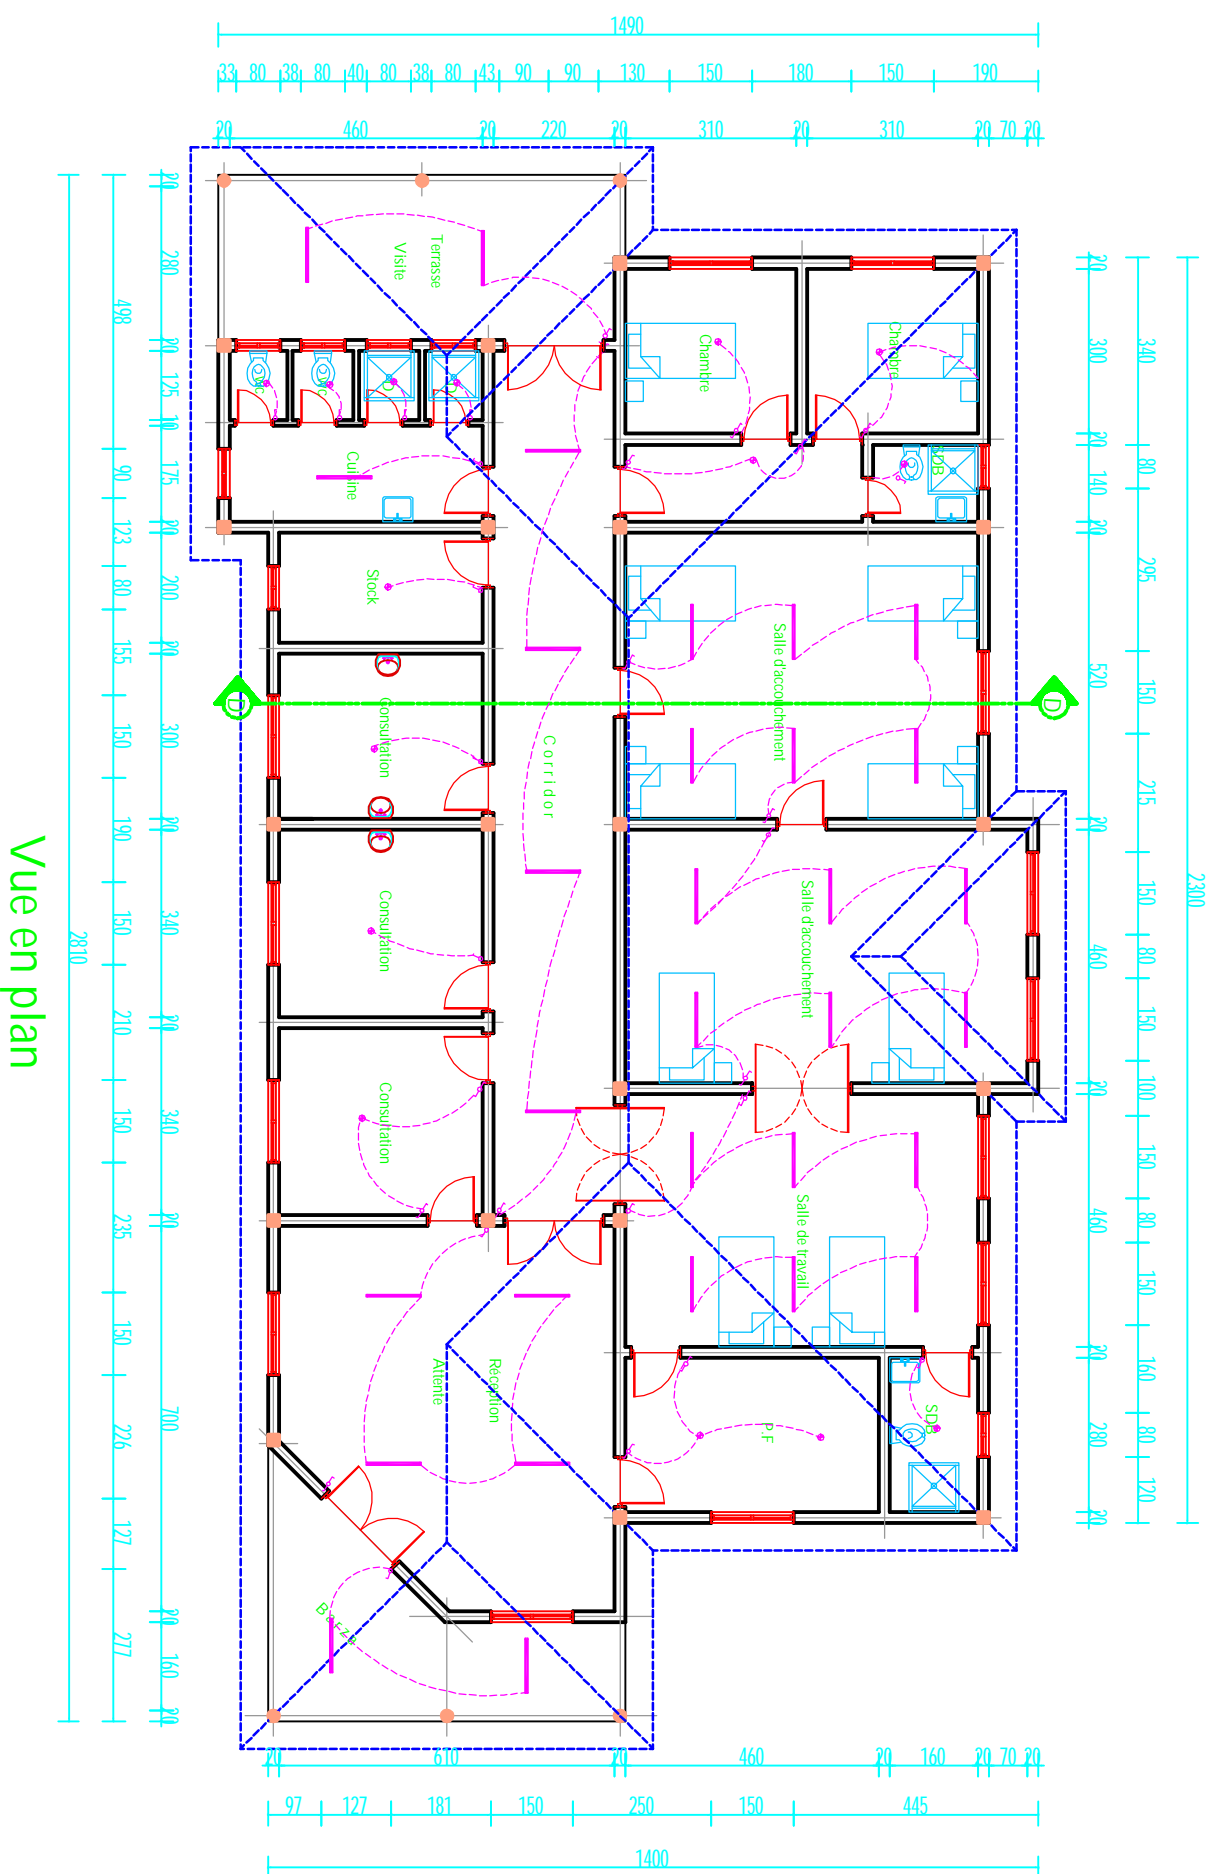

Vue en plan

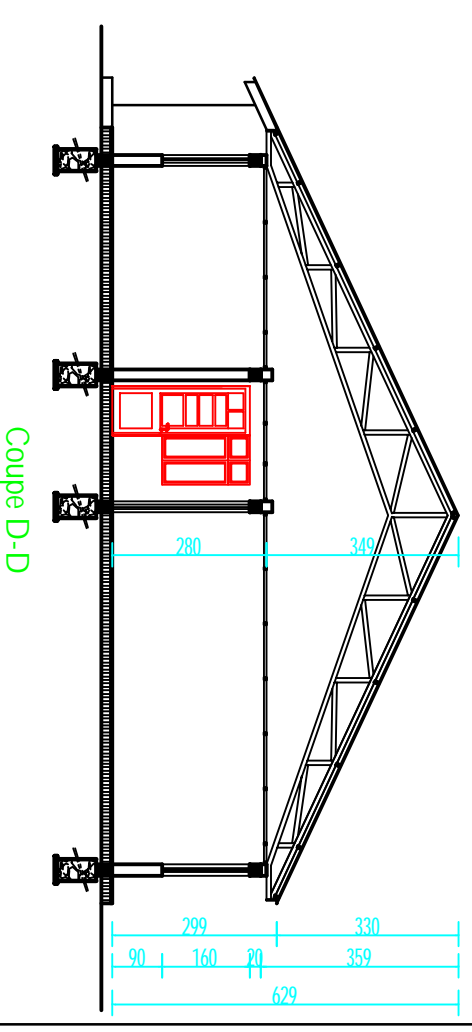

Coupe D-D

<b>ARCHIDIOCÈSE DE KIGALI</b>	
Projet : CONSTRUCTION D'UN CENTRE DE SANTÉ	
Plan : MATERNITE	
Propriétaire : LES SOEURS PALLOTTINES	
Localité :	Parcelle N° : Secteur : District : Province de
	KIBEHO SUD
Document	
Numero	Elements
1	Façade principale
2	Façade arrière
3	Façade latérale gauche
4	Façade latérale droite
5	Coupe A-A
Echelle	
01	
Date : G. Ouhir	
Service du patrimoine et des infrastructures diocésain (SPID)	
Mai 2009	